

FÖRESKRIFTER

FASAD:
BEFINTLIGA FASADER AV ETERNIT DEMONTERAS OCH ERSÄTTTS AV STENI COLOUR FASADSKIVOR MATT KULÖR S 2005-Y20R.

FASADSKIVOR SKA KONTROLLMÄSTAS OCH PROJEKTERAS AV LEVERANTÖR INNAN BESTÄLLNING.

SOCKEL MÅLAS I KULÖR NCS S 2002-Y.


I ENTRÉER SÄTTS FASADKLINKER ENLIGT MARKERING TYP FF KAKEL HOME KITKAT 5X250 CM STÄNDE KULÖR HONEY.

DÖRRAR / FÖNSTER:
DÖRRAR OCH FÖNSTER BYTS. KULÖR RAL 6005.

FAST PLÅT PLANNJA SINUS 18 LIGGANDE ELLER LIKVÄRDIGT I FÖNSTERBAND. KULÖR RAL 6005. ANSLUTNING MOT NÄRLIGGANDE YTOR FÖRSES MED BOCKAD LIST AV PLANPLÅT I KULÖR RAL 6005.

BALKONGER:
TILKOMMANDE BALKONGER.
RÄCKE BYTS PÅ BALKONGER. KULÖR RAL 6005.
SLÄPP I RÄCKE AV HÄRDAT GLAS.
MELLANVÄGG BALKONGER KULÖR RAL 6005.
INGLASNING BALKONGER KULÖR RAL 6005.


TAK:
BEFINTLIGT
KRÖNPLÅT KULÖR RAL 6005.

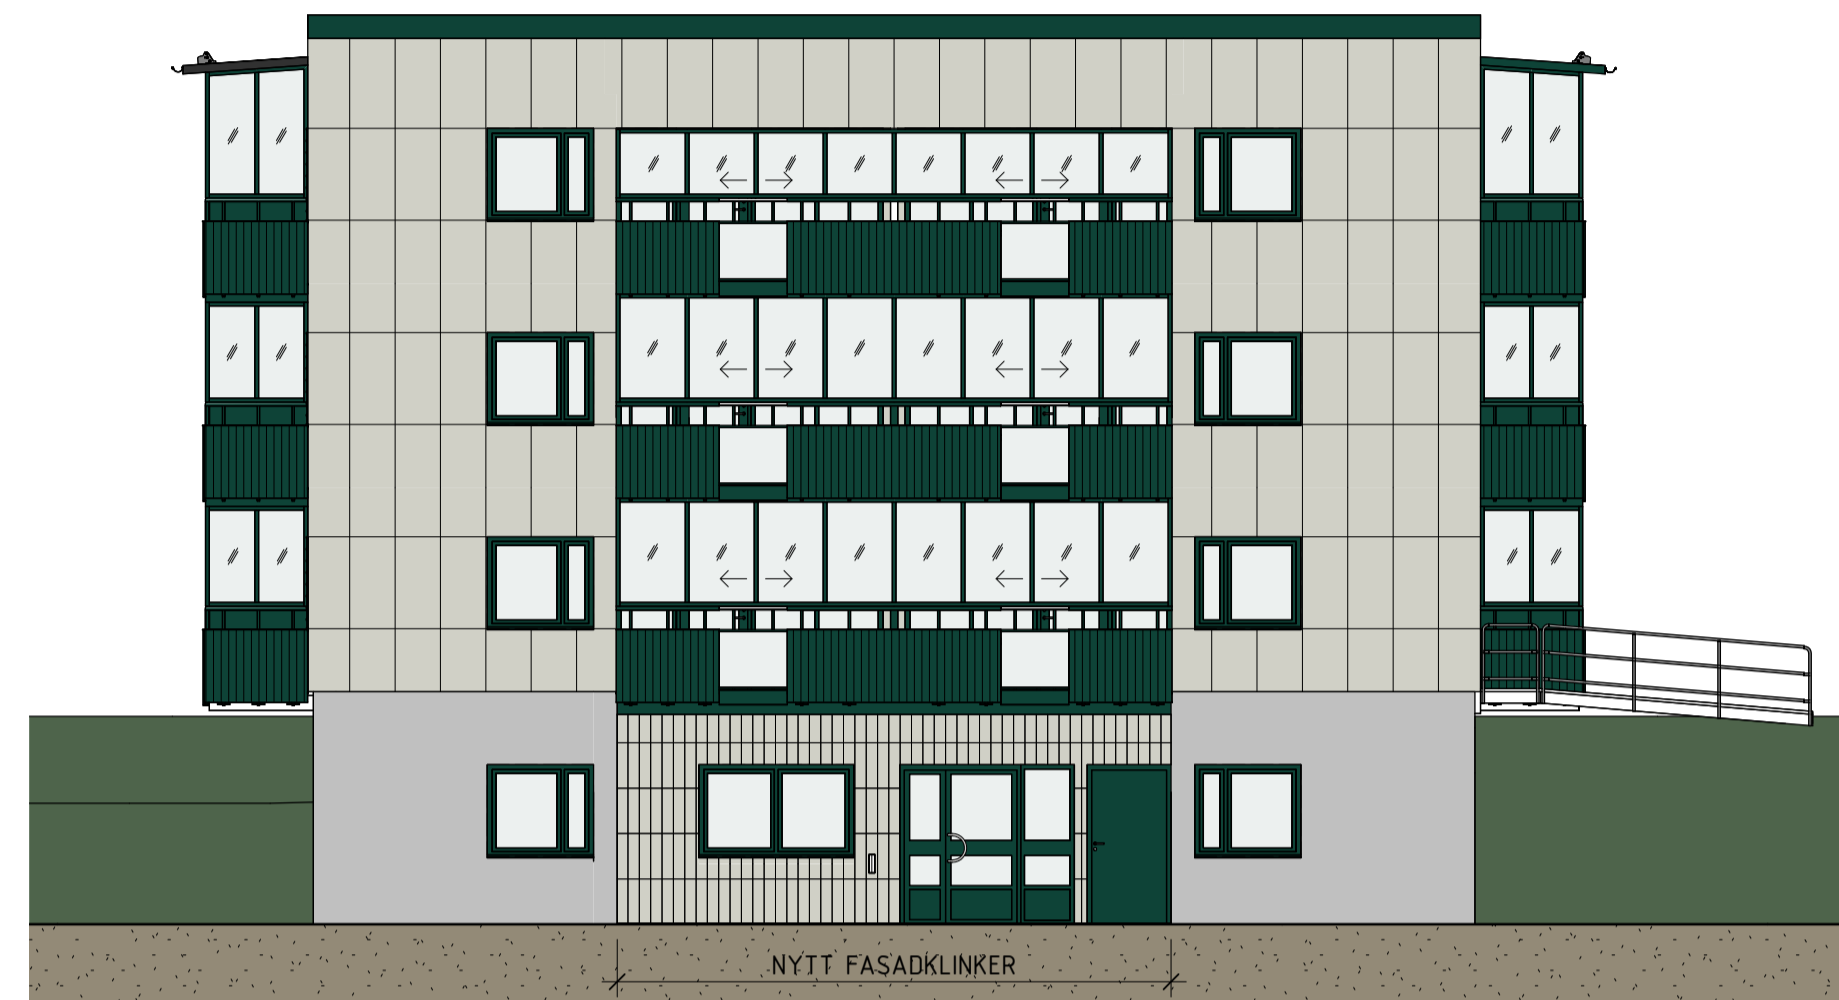


Fasad mot Sydväst - F



Fasad mot Sydost - F

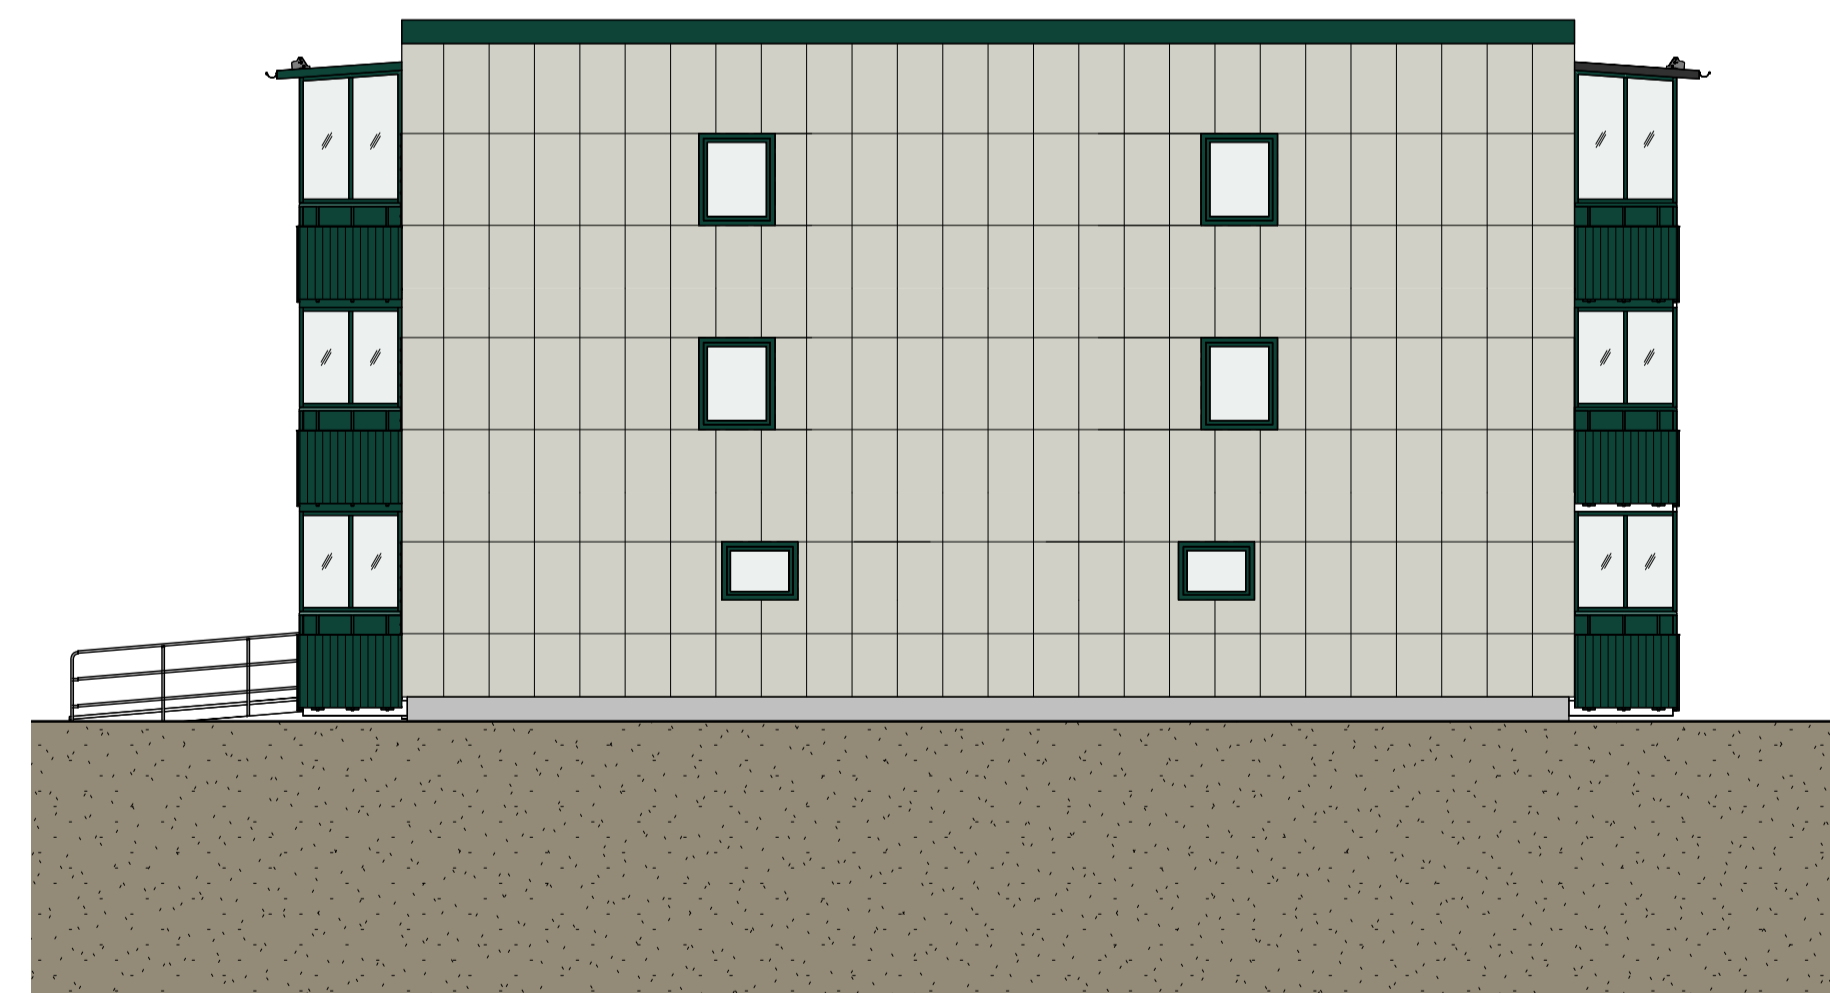



Fasad mot Nordost - F

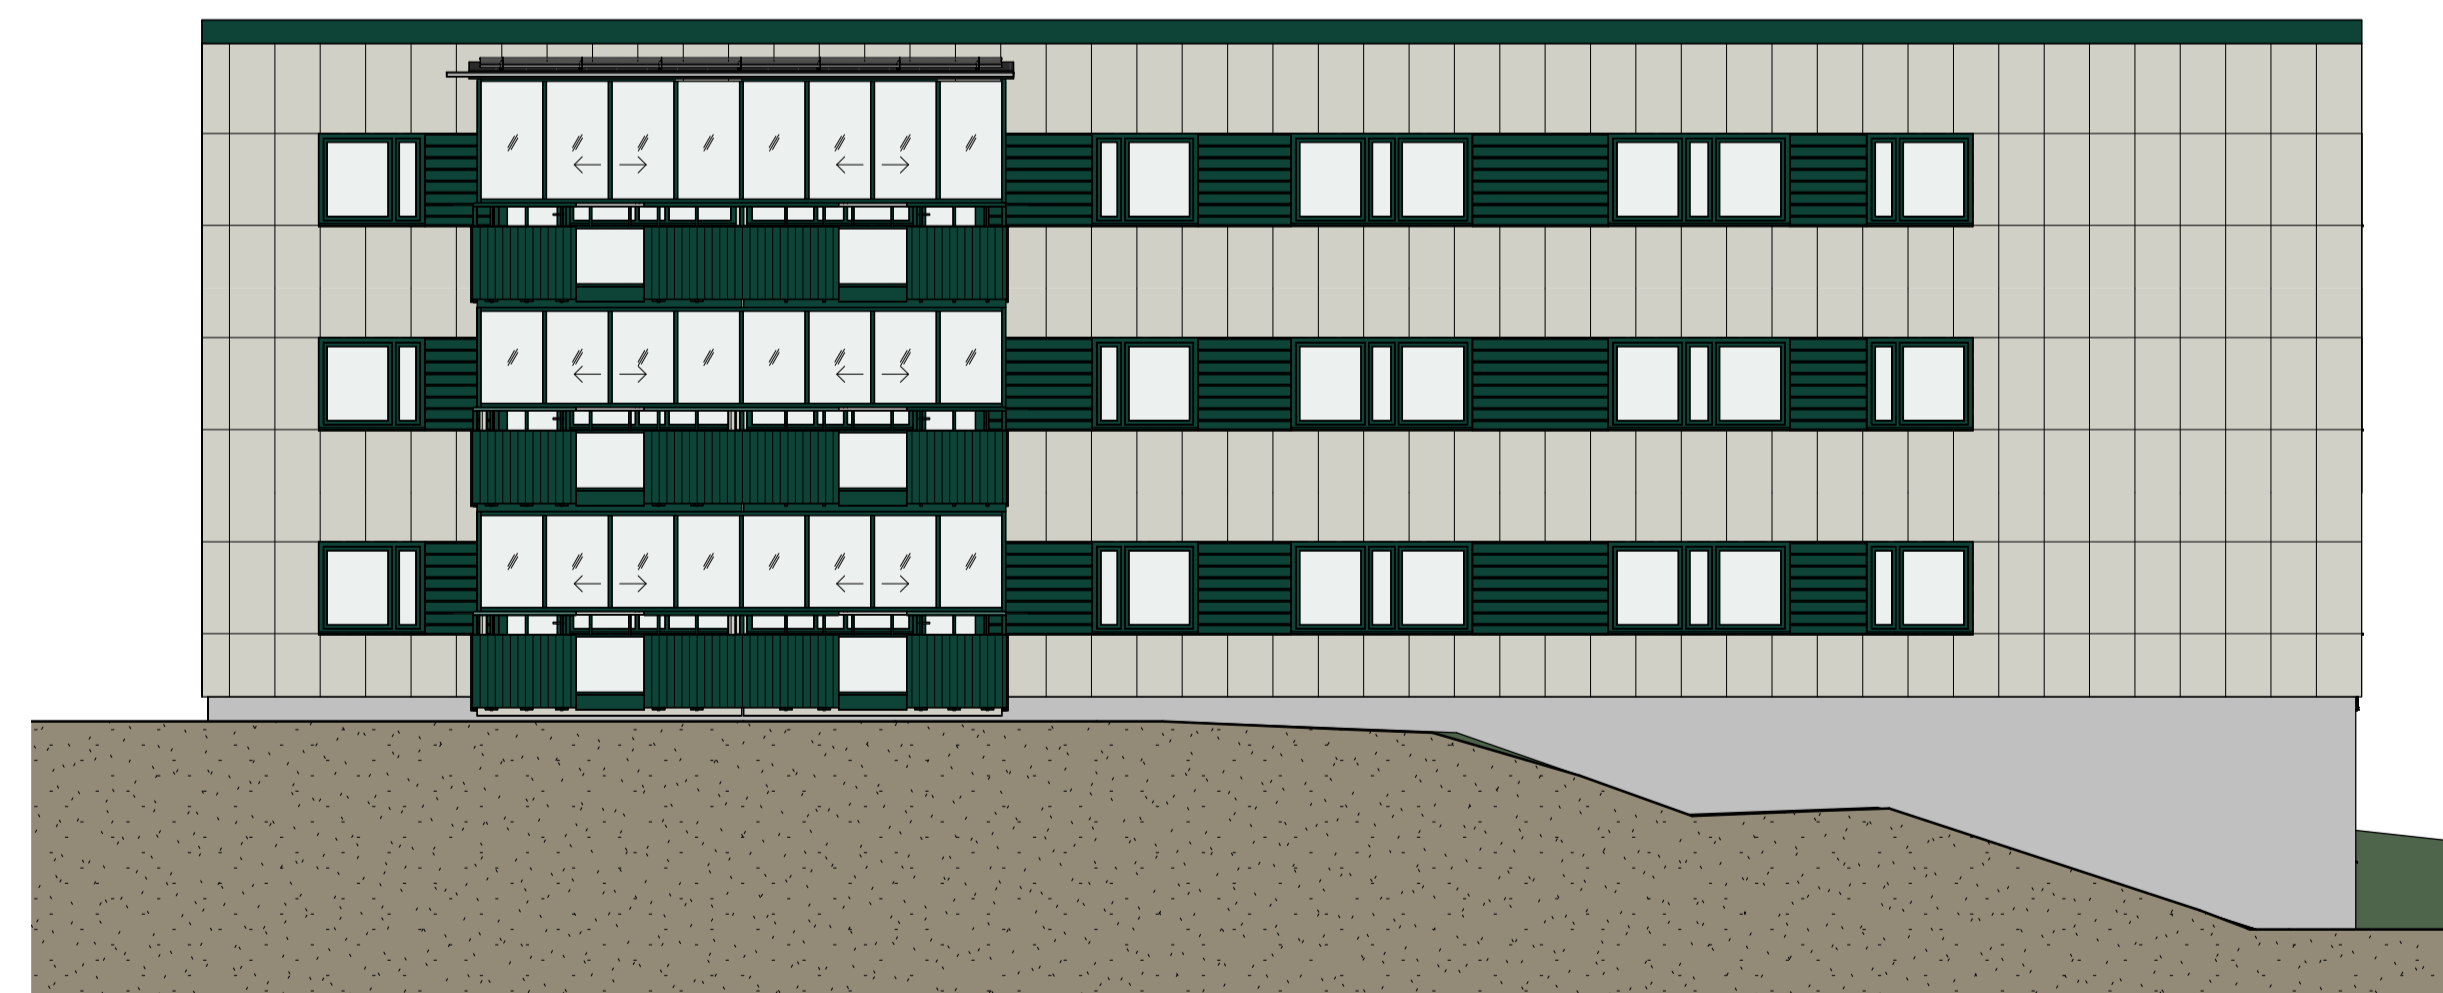

Fasad mot Nordväst - F

SKALA 1:100 0 1 2 5 10 m

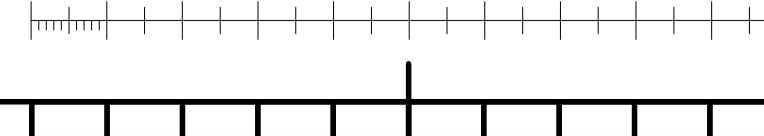

BET	ANT	ÄNDRINGEN AVSER	SIGN	DATUM
BYGGHANDLING				
Magistern 1 Bostäder Kv Magistern 1				
		AFRY Ark Studio Härnösand		
UPPDRAG NR	00060228	RITAD AV	MB	HANDLÄGGARE
DATUM	2024-12-04	ANSVARIG	M Norberg	M Andersson
Ombyggnad av hyreshus				
FASADER, FÄRGLAGDA				
SKALA	A1 1:100	NUMMER	A-40-3-01-F	BET
	A3 1:200			